




Крепление ЧЗ ИСТРУМ-08Е с наклонным козырьком

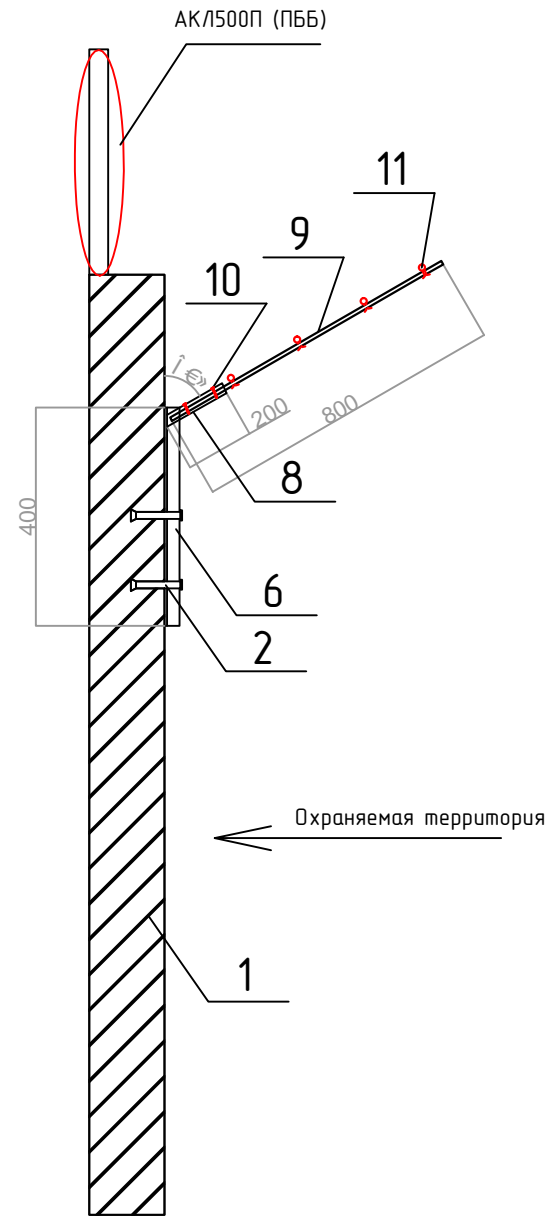

Оконечный кронштейн крепления ЧЗ ИСТРУМ-08Е

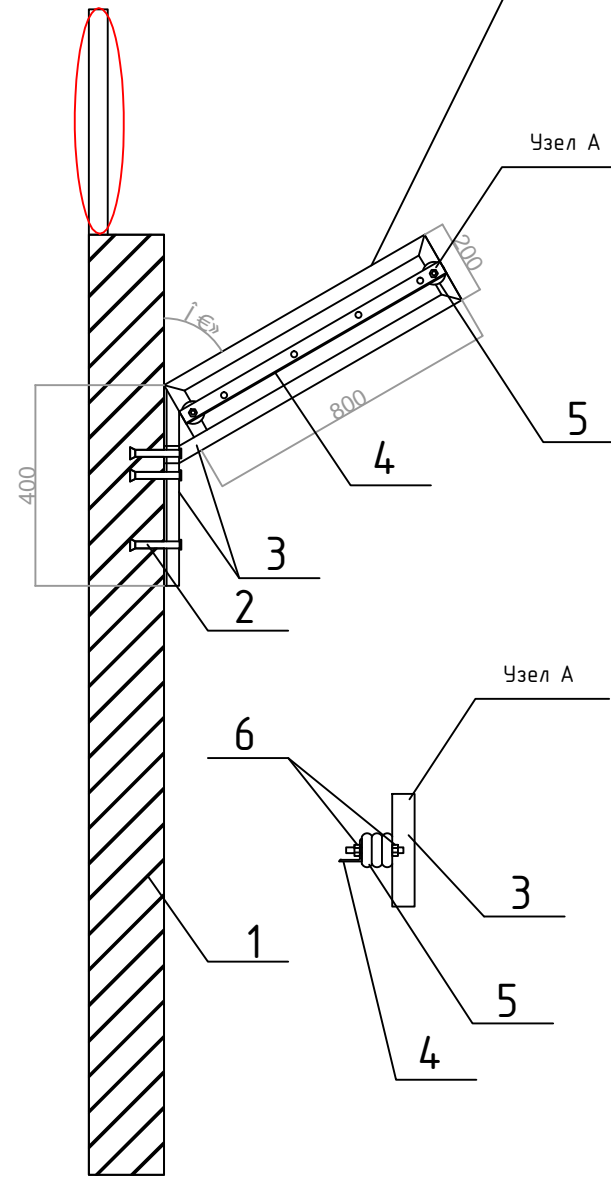

Крепление ЧЗ ИСТРУМ-08Е на периметре

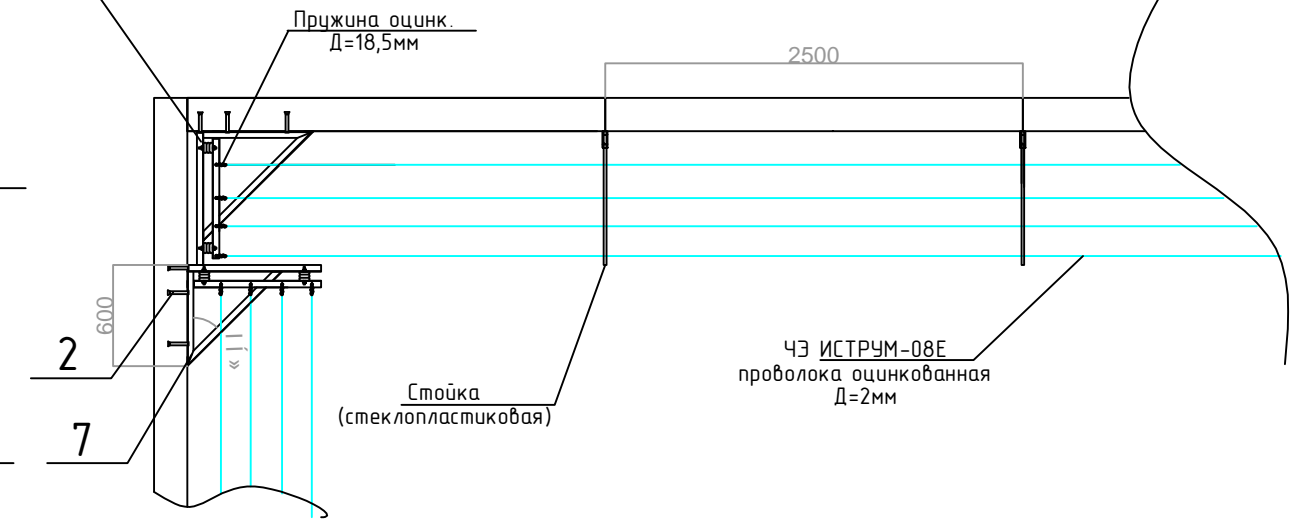

Примечание: спецификация дана для одного узла крепления (оконечный кронштейн).

Поз.	Наименование	Кол-во, шт.
1	Ж/Б ограждение	1
2	Анкер-болт 80	4
3	Кронштейн оконечный из уголка 30x30	1
4	Планка контактная из уголка 30x30	1
5	Опорный керамический изолятор ЧЗ ИСТРУМ-08Е	2
6	Гайка для опорного изолятора М8 с шайбой и гровером	4
7	Укосина из уголка 30x30	1
12	Пружина оцинк. Д=18,5мм	4

Примечание: спецификация дана для одного узла крепления (промежуточный кронштейн).

Поз.	Наименование	Кол-во, шт.
1	Ж/Б ограждение	1
2	Анкер-болт 80	2
7	Кронштейн промежуточный из уголка 30x30	1
8	Трубка метал. для крепления стойки стеклопластиковой	1
9	Стойка стеклопластиковая	1
10	Саморезы оцинкованные 4x15 для крепления стойки	2
11	Шпильки оцинкованные	4

Изм.	Колуч.	Лист	"Док.	Подп.	Дата	Заказчик: По адресу:	Стадия	Лист	Листов
Исп.	Разраб.	Пров.	Утв.				Установка периметральной охранной сигнализации	П	00
Монтаж ЧЗ ИСТРУМ-08Е на периметре, вариант ЧЗ стальные нити.							ООО "ЛИЛАНА"		

Согласовано			
Взаим. инв. №			
Подп. и дата			
Инв. № подл.			